


PLANTA PAV. TÉRREO
ESC.: 1/50



PLANTA PAV. SUPERIOR
ESC.: 1/50

PONTOS DE ILUMINAÇÃO		
LEGENDA	REFERÊNCIA	QUANTIDADE
	LED EMBUTIDO 25W REC QUAD 4000K 30CM	06 UNIDADES GARAGEM
	LED EMBUTIDO 25W REC QUAD 4000K 30CM BIV	02 UNIDADES COZINHA 01 UNIDADE BANHO CASAL
	LÂMPADA COMPRADA ANTERIORMENTE	02 UNIDADES QUARTO 01 02 UNIDADES QUARTO 02 02 UNIDADES SUITE HÓSPEDE
	LÂMPADA EMBUTIDA 1XAR70 QUAD REC	04 UNIDADES GARAGEM 04 UNIDADES SALA ESTAR 08 UNIDADES MEZANINO 01 UNIDADE QUARTO CASAL
	LÂMPADA EMBUTIDA 1XAR111 MIX QUAD	03 UNIDADES GARAGEM 03 UNIDADES HALL ENTRADA 04 UNIDADES ESCADA
	ARÂNELA 2XG9 LOUISE DUO	01 UNIDADE ESCADA
	LÂMPADA EMBUTIDA 2XAR111 MIX QUAD	04 UNIDADES SALA ESTAR
	LÂMPADA EMBUTIDA 2XAR70 MIX QUAD REC	01 UNIDADE CIRCULAÇÃO HÓSPEDE 02 UNIDADES SALA TV 02 UNIDADES MEZANINO 01 UNIDADE SALA JANTAR
	PENDENTE 6XG9 LOUISE DUO GOLD	
	LÂMPADA LED EMBUTIDA 36W RETANG 4000K 15X120CM	01 UNIDADE CLOSET
	PENDENTE 1XDC TOB DUCTO AVELA	02 UNIDADES VARANDA GOURMET
	PENDENTE 1XG9 CADRE BRONZE VD FOSC	01 UNIDADE BANHO HÓSPEDE
	LÂMPADA LED EMBUTIDA 18W QUAD 400K 22CM BIV	01 UNIDADE BANHO 01 01 UNIDADE BANHO 02
	LÂMPADA EMBUTIDA 1XDICROICA QUAD REC	02 UNIDADES BANHO 01 02 UNIDADES BANHO 02 03 UNIDADES BANHO CASAL
	PENDENTE1XE27 VIDRO TUBO OPALINO	02 UNIDADES QUARTO CASAL
	LÂMPADA TUBO LED 18W 3000K BIV	01 UNIDADE SALA TV
	PERFIL EMBUTIDO LINEAR 3M SLIM 26MM BC	01 UNIDADE SALA JANTAR 01 UNIDADE VARANDA GOURMET 02 UNIDADES QUARTO CASAL
	FITA DE LED 1/2WVN 12V 4000K 5M IP20 24	01 UNIDADE BANHO CASAL
	PERFIL DE LED 60 QUAD ROS CAFE	01 UNIDADE QUARTO CASAL
ARÂNELAS COMPRADAS ANTERIORMENTE SE ENCONTRAM NA VARANDA DO QUARTO DO CASAL (3), NO CORREDOR (2) E NAS ÁREAS EXTERNAS (9) JÁ DEMARCADAS NO LOCAL.		

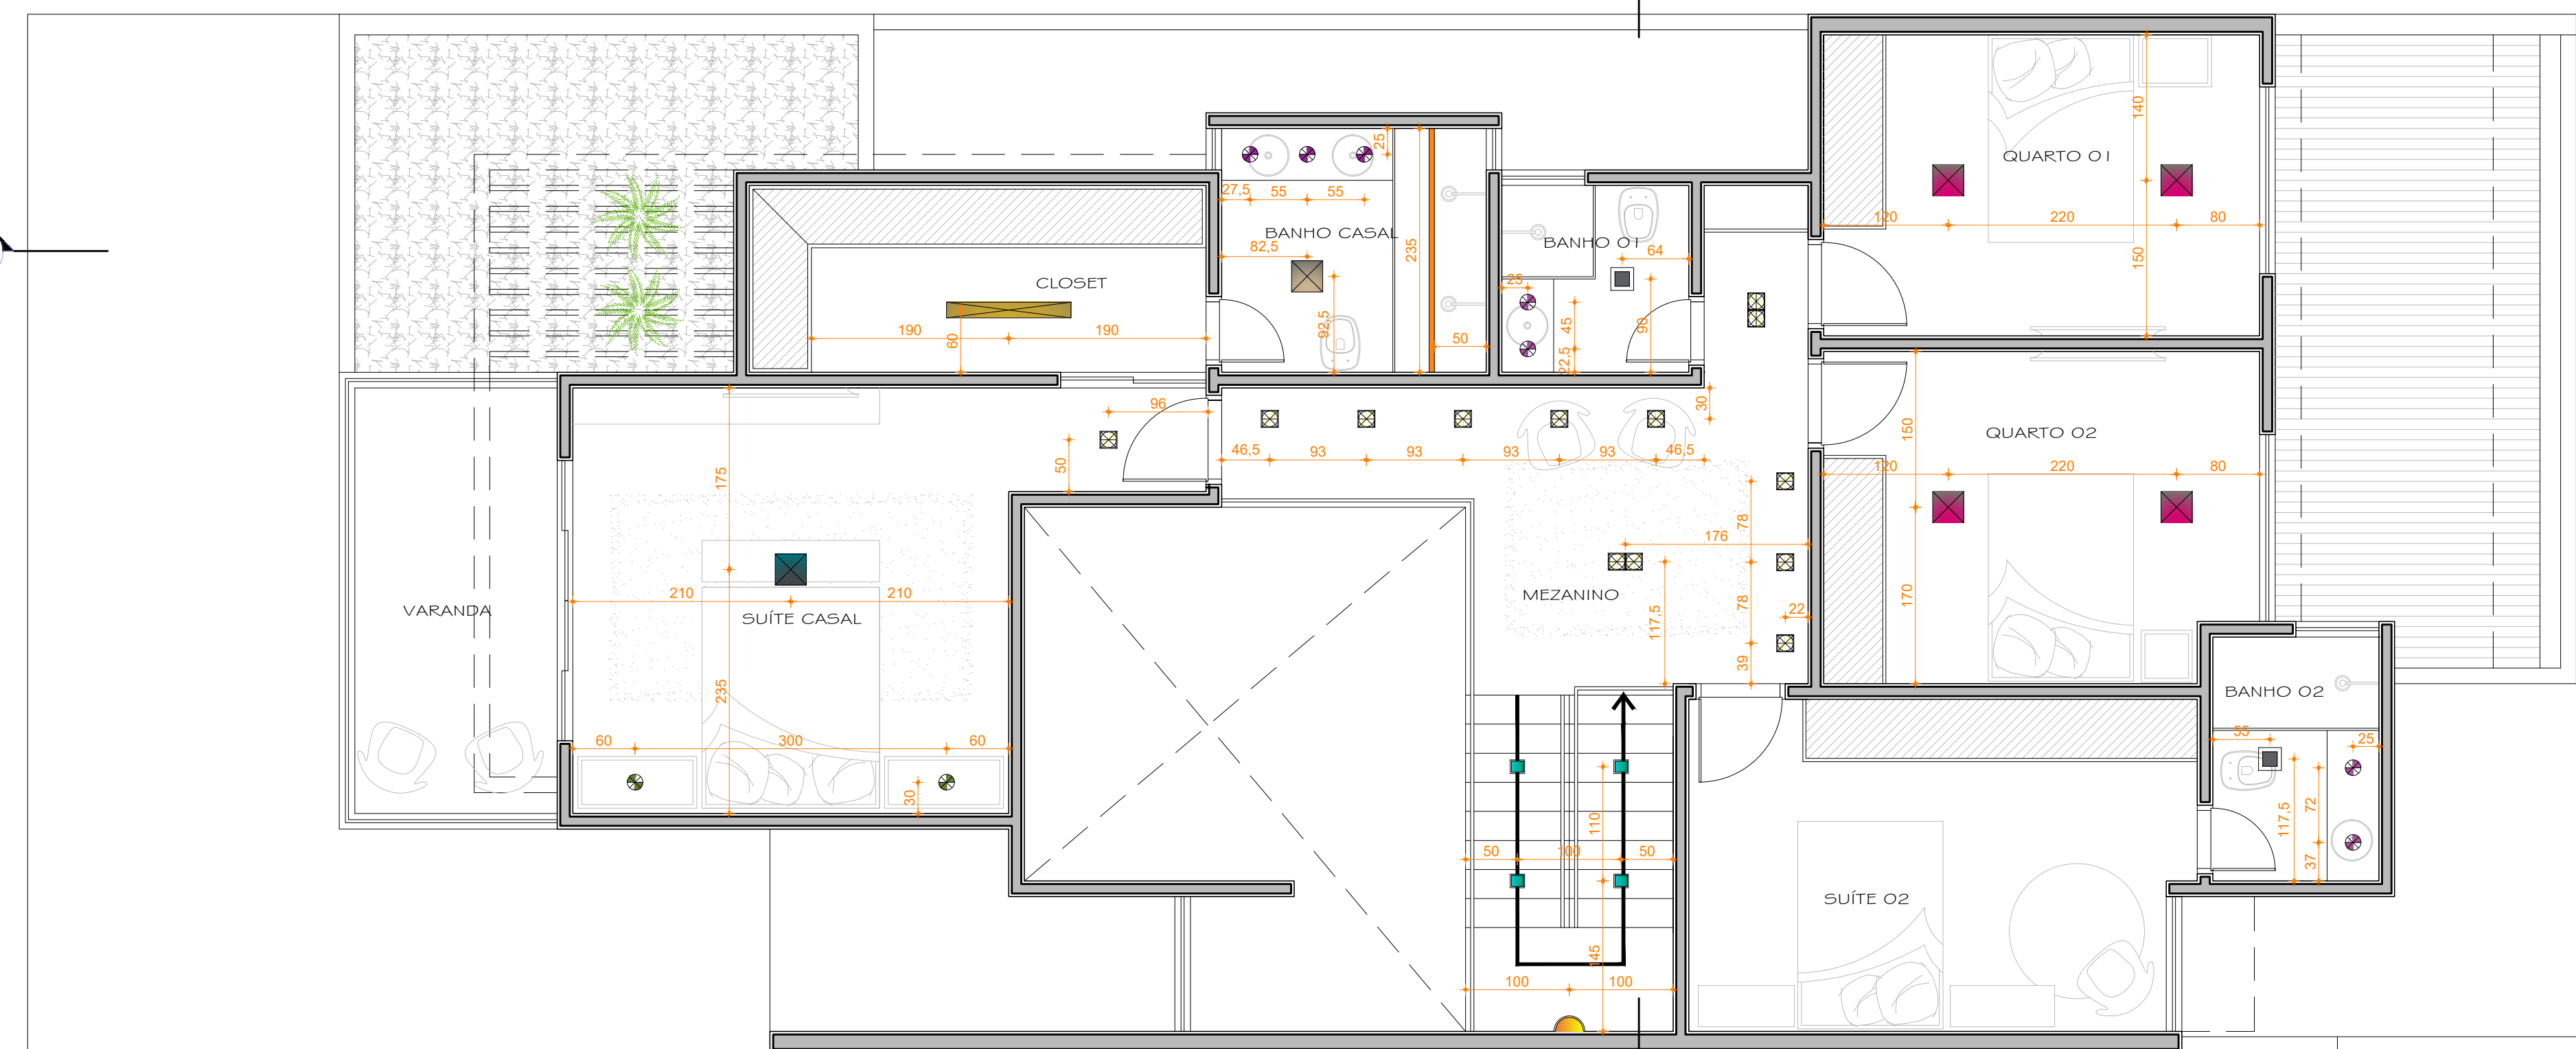

CLIENTE:
IRENE APARECIDA
ENDEREÇO:
RUA BARÃO DE PENEDE, NÚMERO 311 - BAIRRO PAMPULHA - UBERLÂNDIA / MG.
DESENVOLVIMENTO:
WANDERLEIA BARBARESCO
CONTEÚDO:
LUMINOTÉCNICO

ESCALA: IND. DATA: 06/12/2022 DESENHO: GIULIA ARQUIVO DE CAD: barbarescodecorações008 - LUMINOTÉCNICO - 05 12 22 FOLHA: 01/01